


多目的大ホール断面図

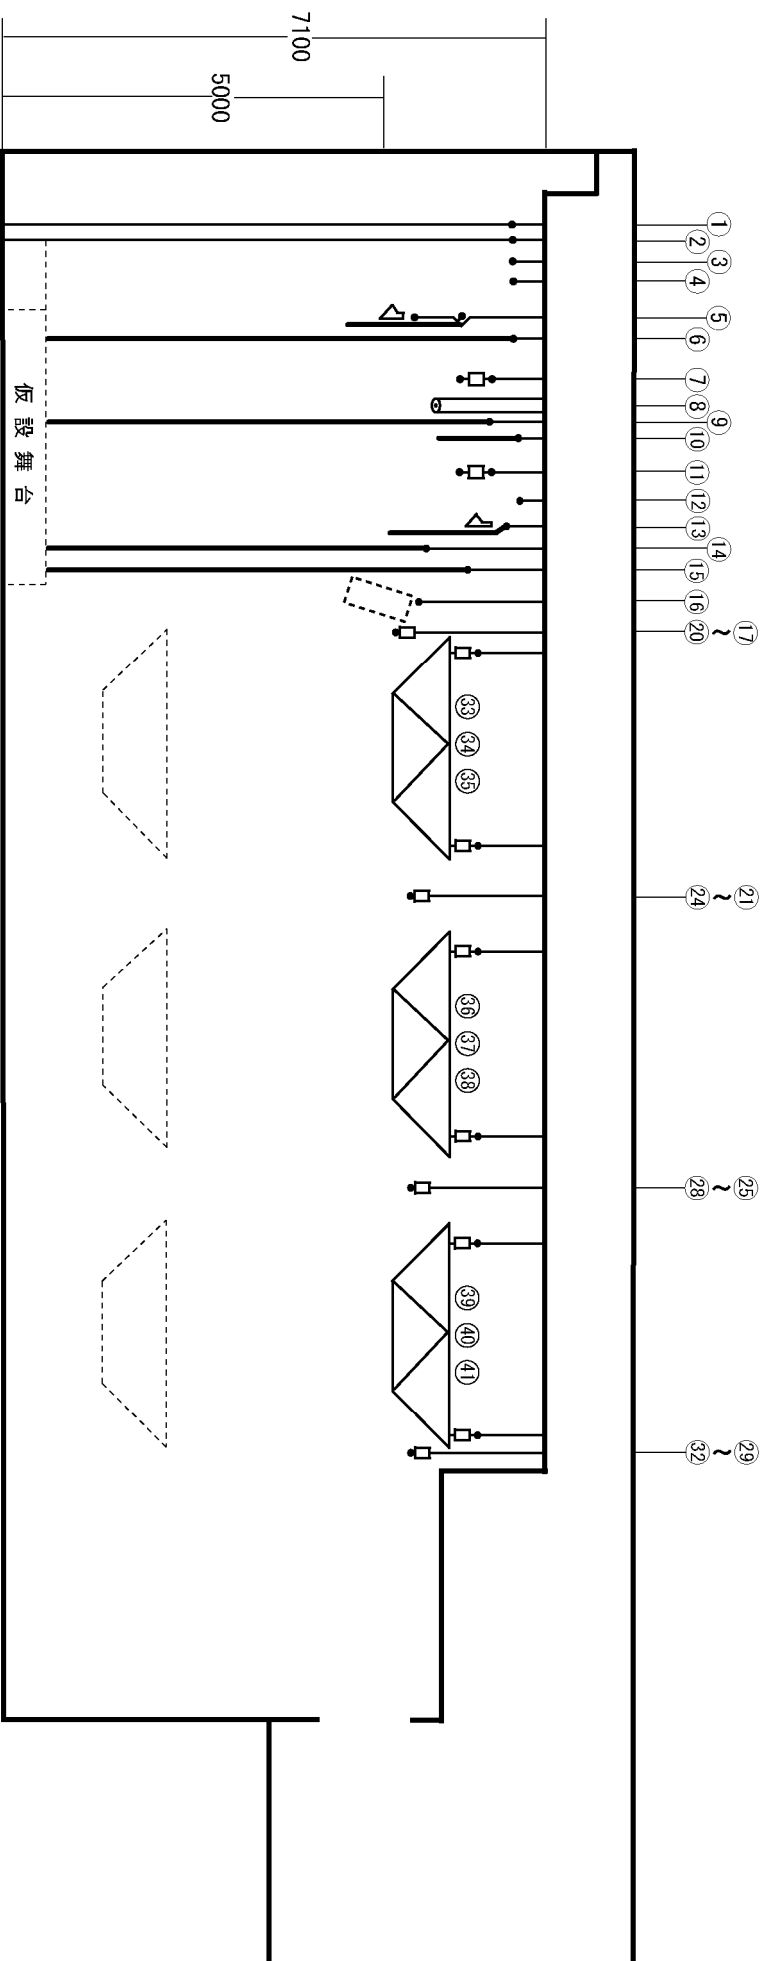

No.	名称	No.	名称	No.	名称	No.	名称
1	ホリゾン特幕 (固定)	10	一文字幕	19	1点吊 (3)	28	1点吊 (12)
2	大 黒 (固定)	11	第1サハバツヨウライト	20	1点吊 (4)	29	1点吊 (13)
3	第3吊物バトーン	12	第1吊物バトーン	21	1点吊 (5)	30	1点吊 (14)
4	第2吊物バトーン	13	ボーターライト一文字幕	22	1点吊 (6)	31	1点吊 (15)
5	ホリゾントライト一文字幕	14	引割幕	23	1点吊 (7)	32	1点吊 (16)
6	第2袖幕	15	源氏幕	24	1点吊 (8)	33	可動トラス (1)
7	第2サハバツヨウライト	16	スピーカーバトーン	25	1点吊 (9)	34	可動トラス (2)
8	捲取りスクリーン	17	1点吊 (1)	26	1点吊 (10)	35	可動トラス (3)
9	第1袖幕	18	1点吊 (2)	27	1点吊 (11)	36	可動トラス (4)