


多目的大ホール平面図

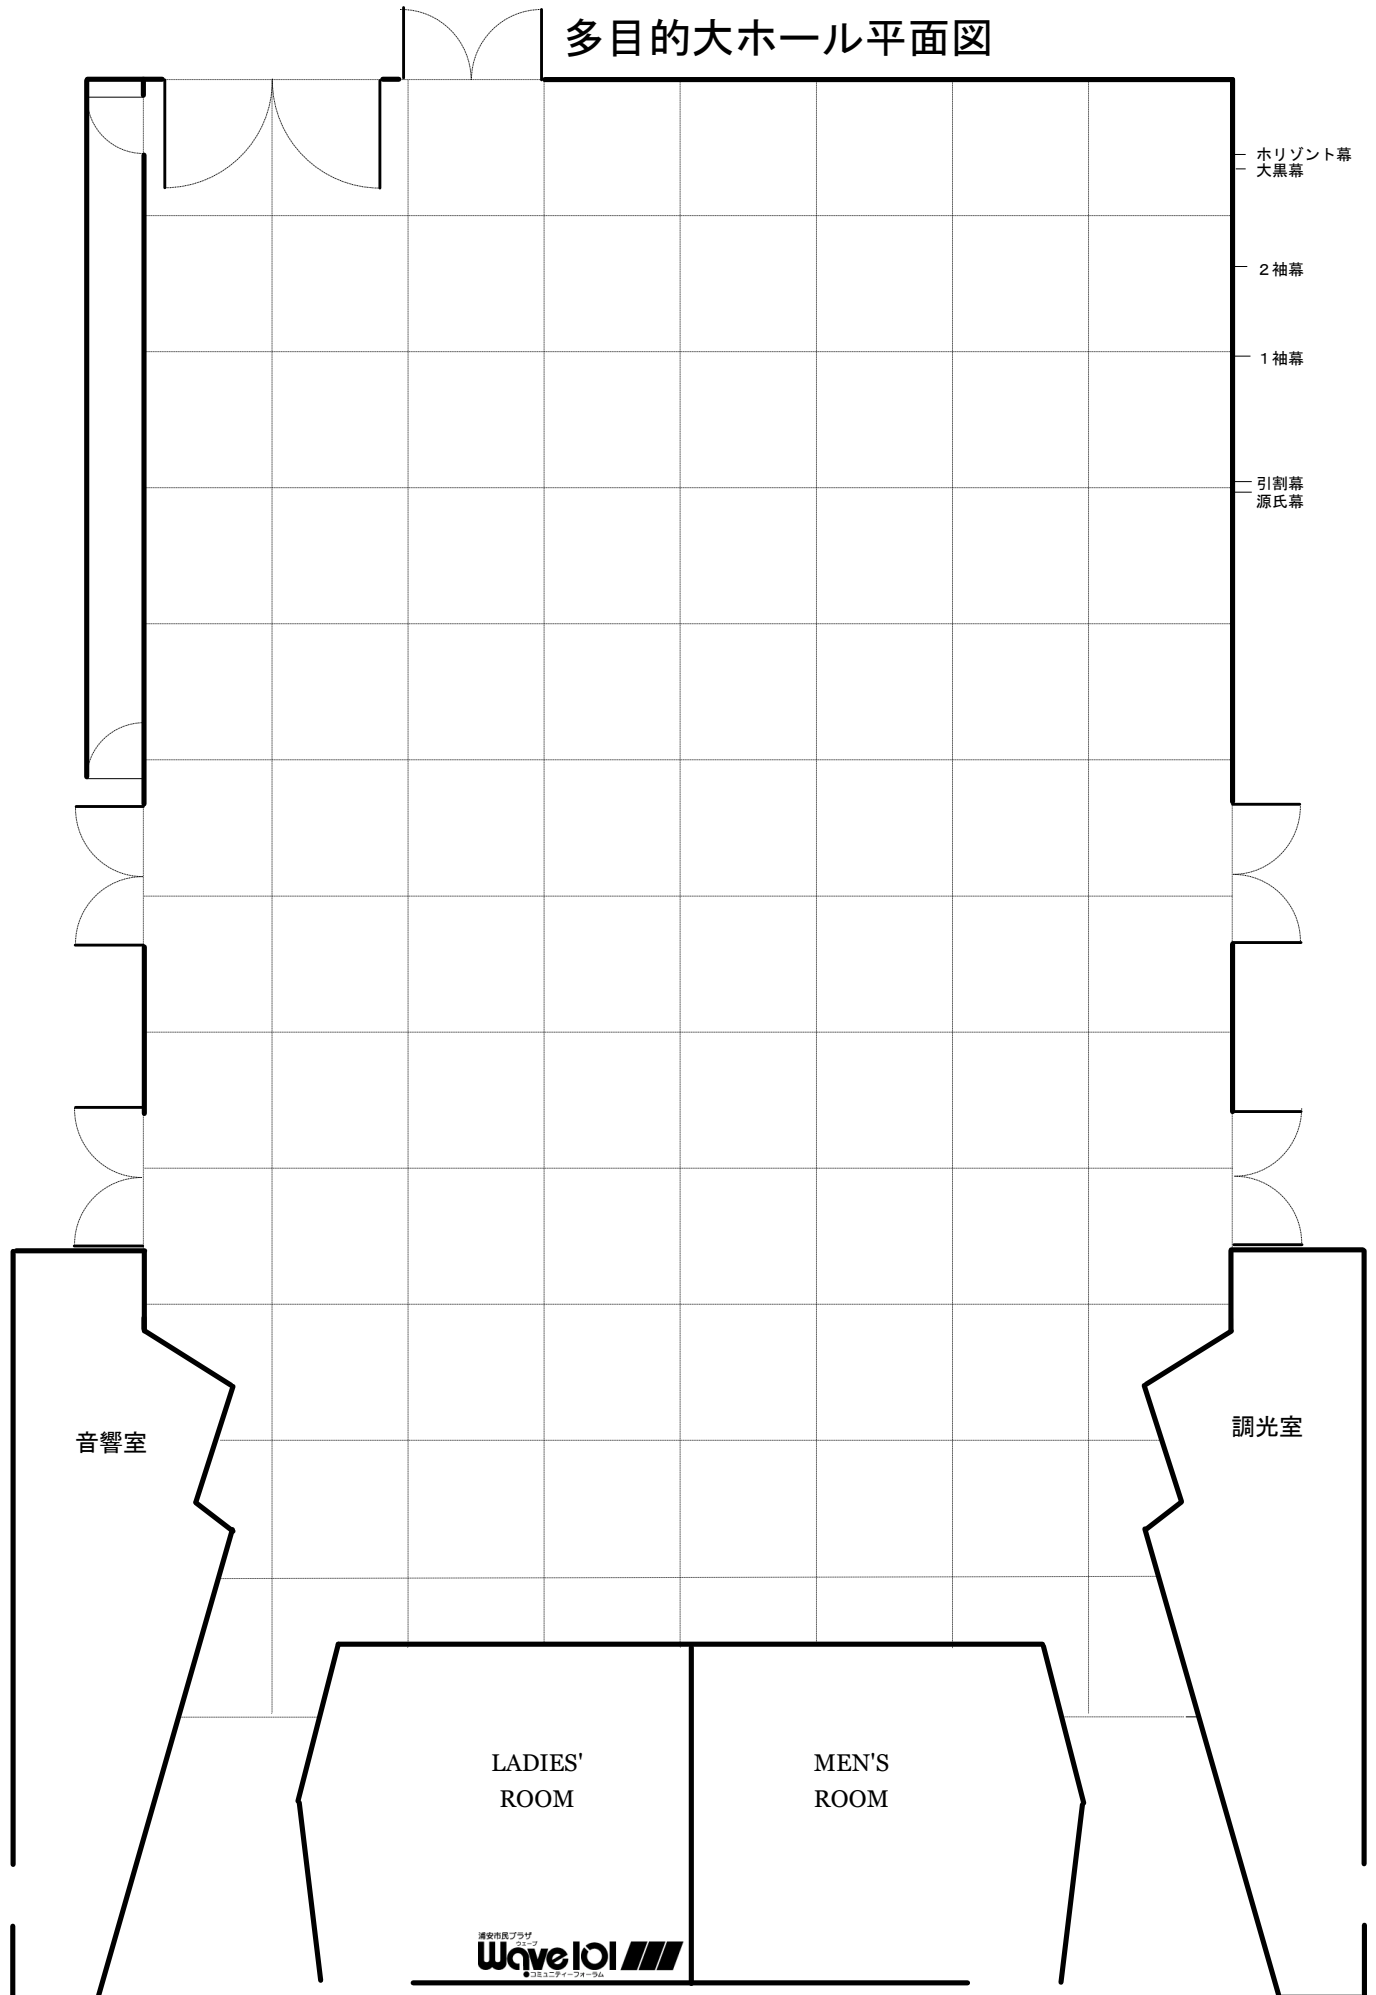

音響室

調光室

LADIES'
ROOM

MEN'S
ROOM