


市民ギャラリー平面図

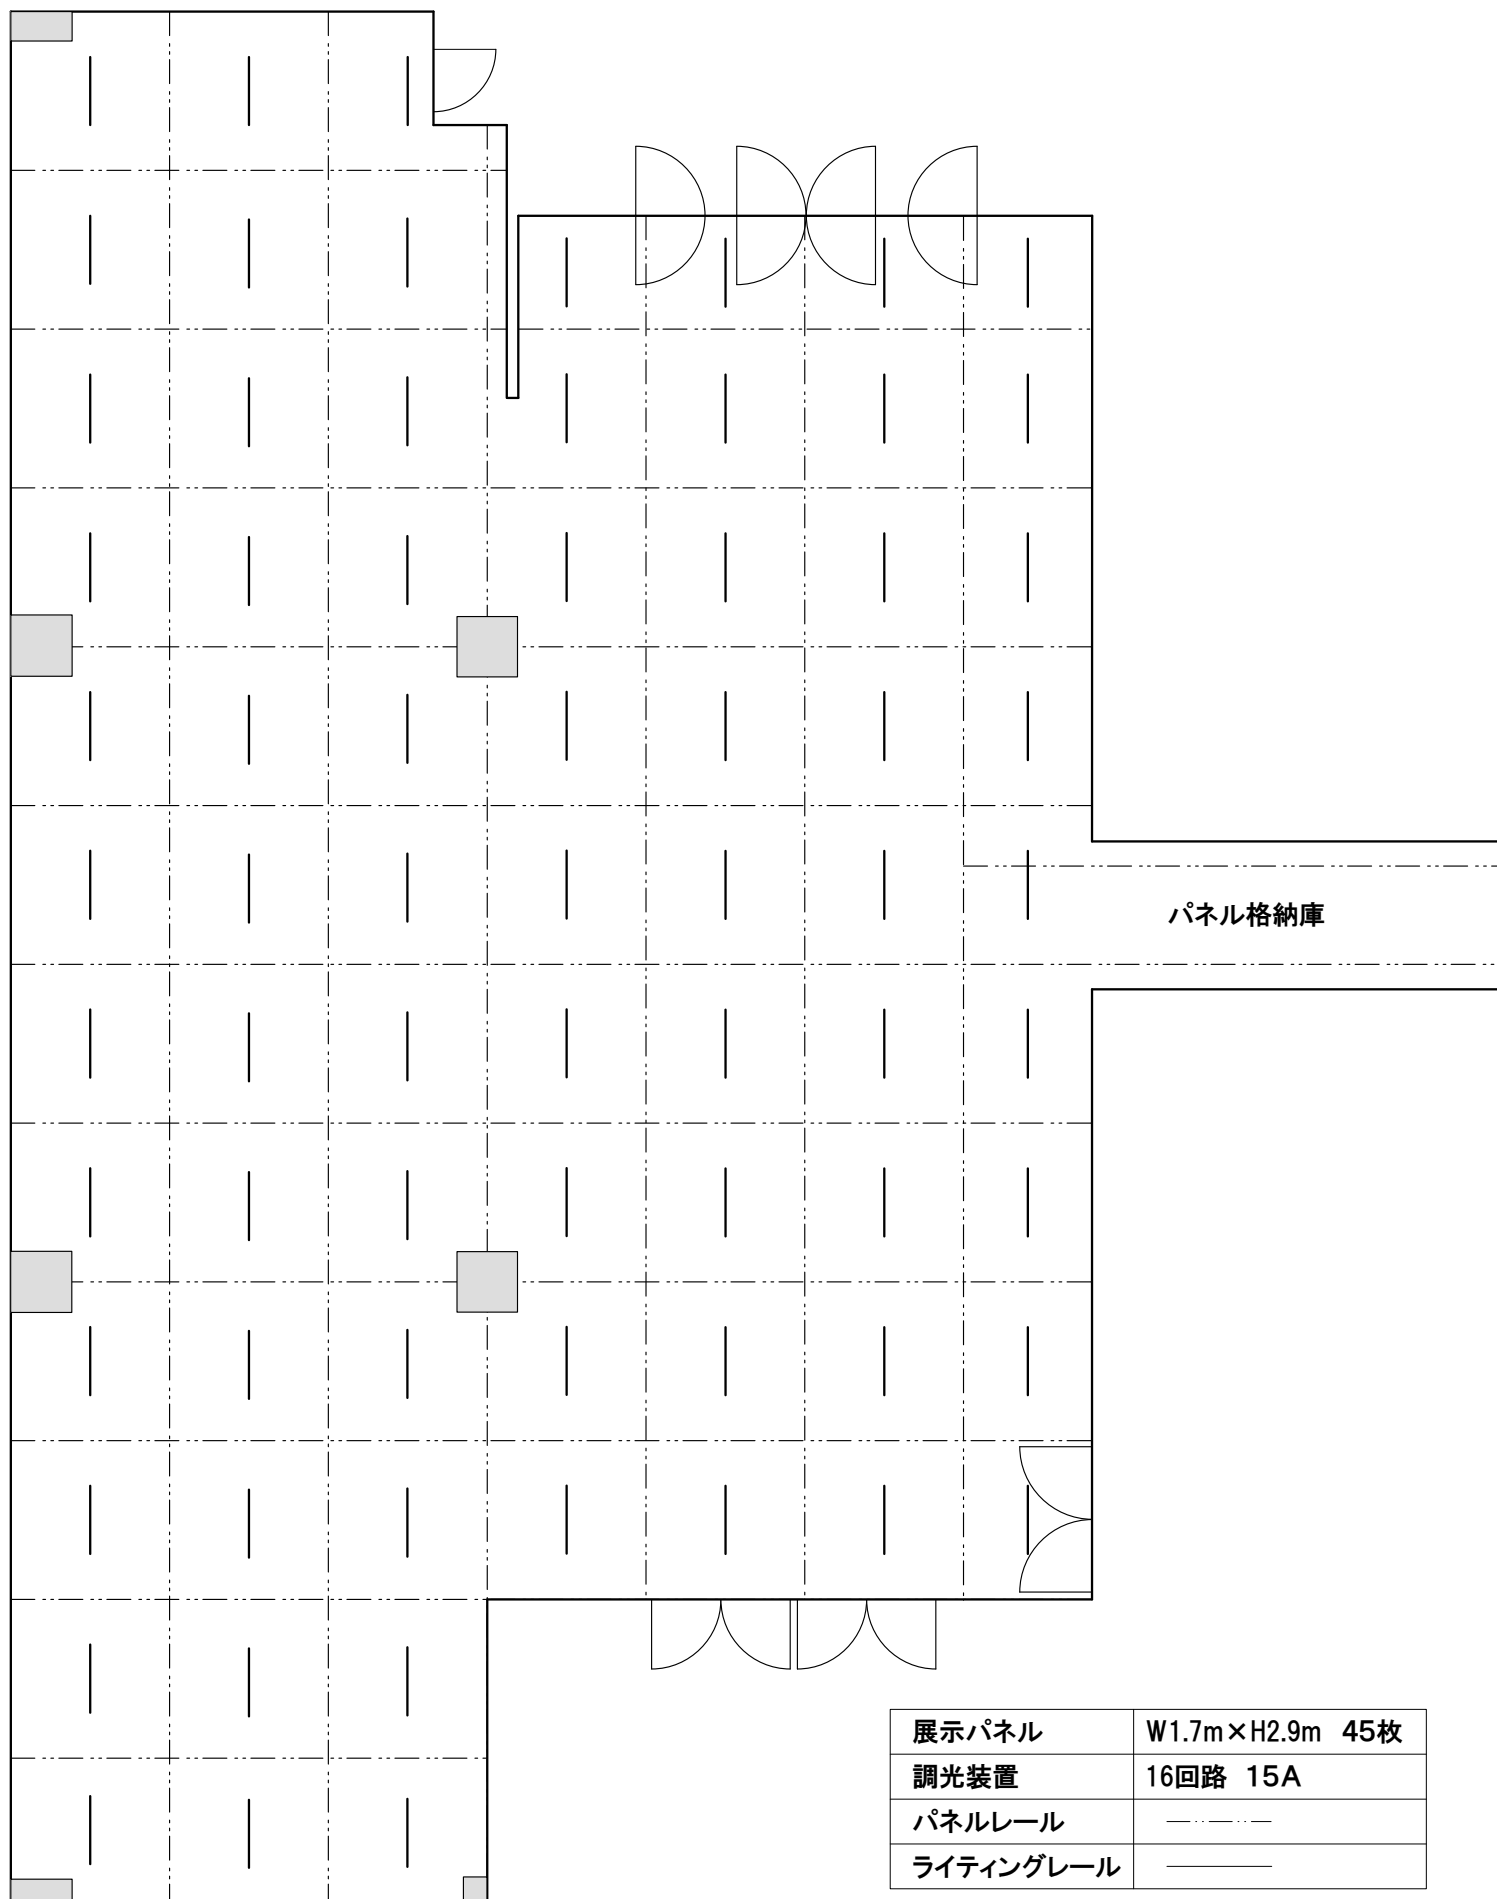

展示パネル	W1.7m×H2.9m 45枚
調光装置	16回路 15A
パネルレール	— — — — —
ライティングレール	—————