


# 多目的小ホール平面図

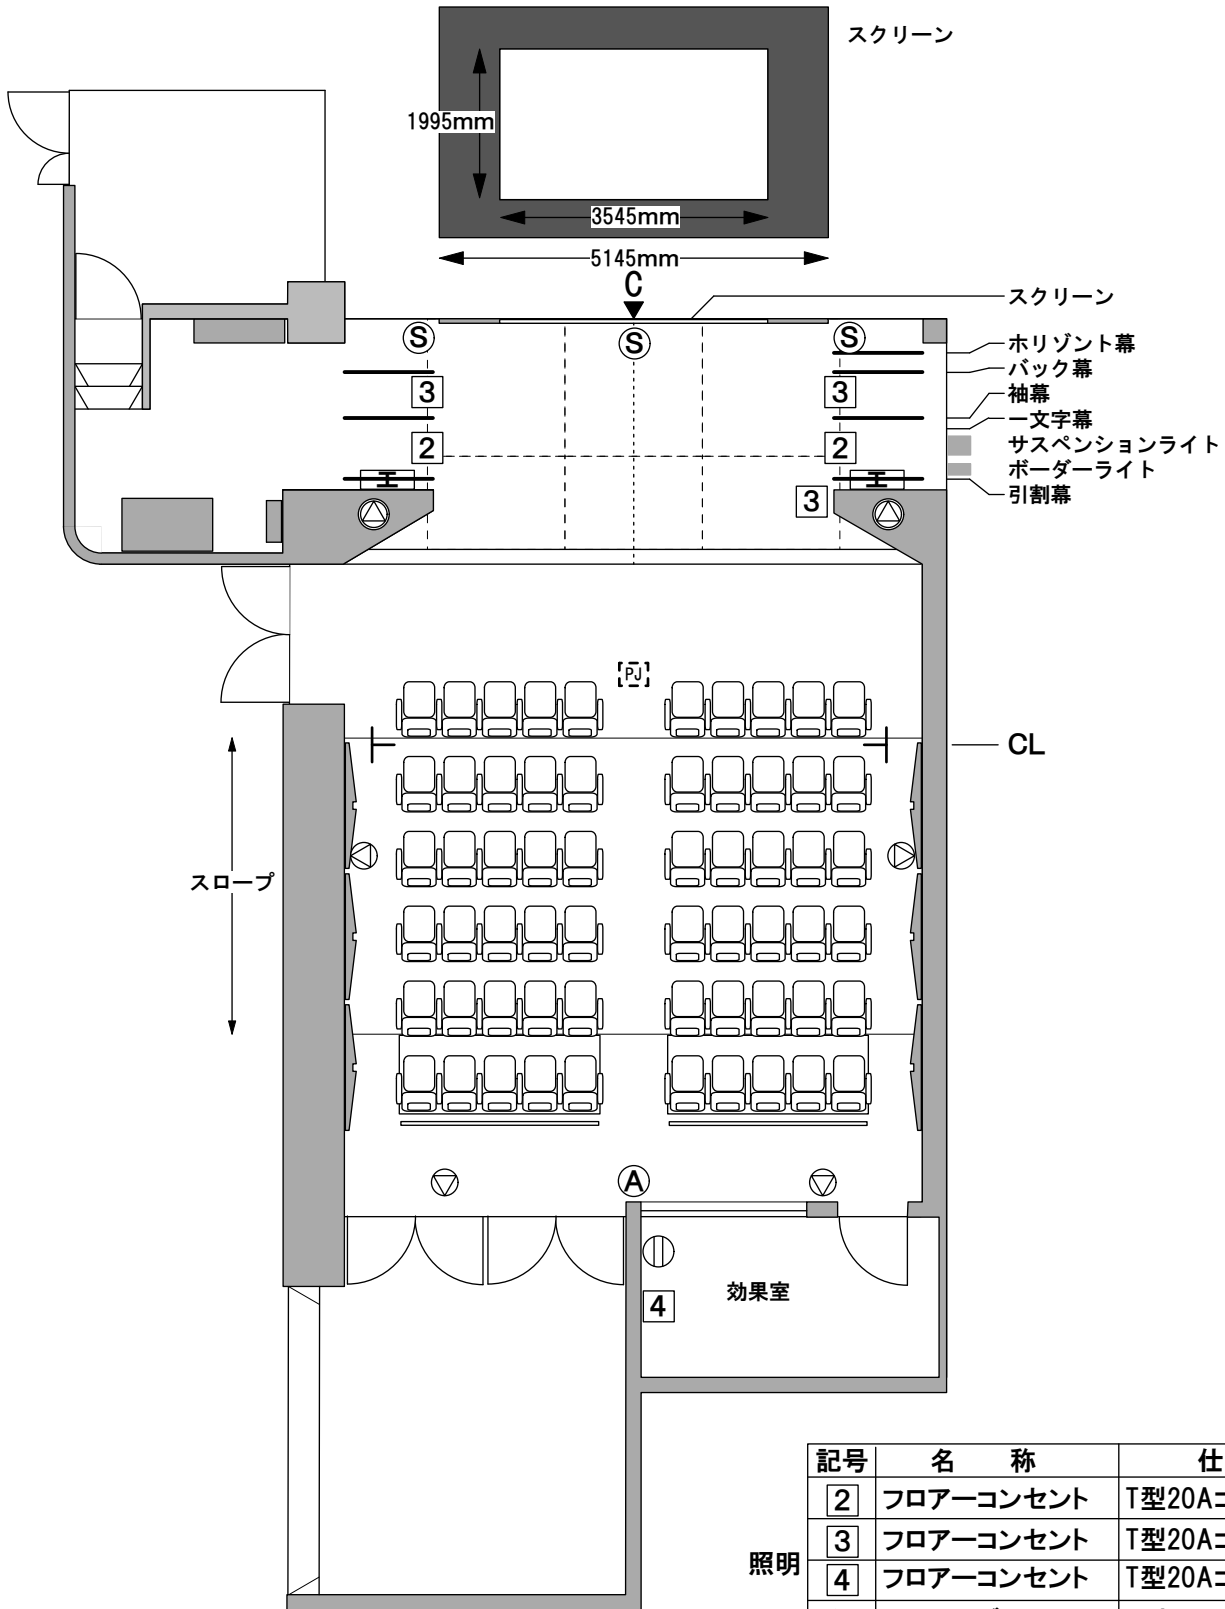

記号	名称	仕様
2	フローコンセント	T型20Aコンセント2口
3	フローコンセント	T型20Aコンセント3口
4	フローコンセント	T型20Aコンセント4口
CL	シーリングライト	T型20Aコンセント2口×4

照明

エ	フローコンセント スピーカーコンセント インカムコンセント C型コンセント	4回路 2回路 2回路 30A
⊙	サイドスピーカー	
⊖	効果用スピーカー	
Ⓢ	スピーカーコンセント	XLR4-31×1
Ⓐ	エアモニターマイク	
Ⓜ	電源コンセント	15A2口

音響